

Dohoda o náhrade za obmedzenie užívania nehnuteľností C1-1930-BB Dolná Tižina

(ďalej len dohoda)

uzavretá podľa § 66 zákona č. 351/2011 Z.z. o elektronických komunikáciách

uzavretá medzi

Orange Slovensko, a.s.,

so sídlom: Prievozská 6/A, 821 09 Bratislava

IČO: 35697270

IČ DPH: SK2020310578

zapísaná v Obchodnom registri Okresného súdu Bratislava I, v oddieli: Sa, vo vložke 1142/B

bankové spojenie: Tatrabanka, a.s., Bratislava, č.ú.: 2623005720/1100

v zastúpení: Ing. Michal Javorka, na základe poverenia

ďalej len „spoločnosť Orange Slovensko, a.s.“ alebo „podnik“

a

Obec Dolná Tižina

so sídlom: Dolná Tižina č.333, 013 04

IČO: 00321249

bankové spojenie: 9271018/5200, OTP Banka

v zastúpení: Mgr. Anton Ďurana, starosta obce

ďalej len „vlastník“

ďalej vlastník a podnik spoločne len ako „strany“

I.

1. Na základe licencie na zriadenie a prevádzkovanie verejnej telekomunikačnej siete (VTS) a na poskytovanie telekomunikačných služieb na území SR v zmysle zákona č. 195/2000 Z.z o telekomunikáciách v znení zákona č. 308/2000 Z.z., ktorá sa v zmysle § 76 ods. 4 zákona č. 610/2003 Z.z. o elektronických komunikáciách v znení neskorších predpisov považuje za všeobecné povolenie podľa § 13 a za splnenie oznamovacej povinnosti podľa § 14 cit. zákona, na základe ktorých je spoločnosť Orange Slovensko, a.s. podľa § 66 zákona č. 351/2011 Z.z. o elektronických komunikáciách (ďalej len ZEK) spoločnosť Orange Slovensko, a.s. oprávnená v nevyhnutnom rozsahu ak je to vo verejnom záujme:
 - a) zriaďovať a prevádzkovať verejné siete a stavať ich vedenia na cudzej nehnuteľnosti,
 - b) vstupovať v súvislosti so zriaďovaním, prevádzkovaním, opravami a údržbou vedení na cudziu nehnuteľnosť,
 - c) vykonávať nevyhnutné úpravy pôdy a jej porastu, najmä odstraňovať a okliesňovať stromy a iné porasty ohrozujúce bezpečnosť a spoľahlivosť vedenia, ak to po predchádzajúcej výzve neurobil vlastník alebo užívateľ pozemku.
2. Povinnosti zodpovedajúce oprávneniam podľa písm. a) článku I ods. 1. tejto dohody sú v zmysle § 66 ZEK vecnými bremenami vznikajúcimi zo zákona a viaznucimi na dotknutých nehnuteľnostiach (in rem). Návrh na záznam vecného bremena je spoločnosť Orange Slovensko, a.s. oprávnená podať v zmysle § 66 ods. 2 ZEK.

3. Vlastník je výlučným vlastníkom nehnuteľností:

- pozemky KNC, parc.č.: 1577, 1578/1, 1578/2 k.ú. Dolná Tižina, Obec Dolná Tižina, okres Žilina, druh pozemku zastavaná plocha, spoločne zapísaných na LV č. 00001 Správou katastra Žilina.

II.

1. Strany sa dohodli, že vzhľadom na skutočnosť, že užívateľ je výkonom oprávnení podniku v zmysle § 66 ods. 1 ZEK obmedzený v obvyklom užívaní nehnuteľností uvedených v tejto dohode z dôvodu uloženia NN prípojky v dĺžke 450m, podnik poskytne v súlade s § 66 ZEK užívateľovi za obmedzenie užívania uvedených nehnuteľností v rozsahu uvedenom v článku I ods. 1 tejto dohody jednorázovú finančnú náhradu vo výške 900,- € (slovom deväťsto eur).
2. Jednorázová finančná náhrada bude uhradená užívateľovi na základe faktúry vystavenej vlastníkom po začatí prác na predmetných pozemkoch so splatnosťou 30 dní od doručenia faktúry podniku.

III.

1. Vlastník je pri výkone svojich vlastníckych práv povinný počínať si tak, aby neohrozil alebo neobmedzil prevádzku verejnej elektronickej komunikačnej siete alebo nespôsobil škodu na telekomunikačných zariadeniach spoločnosti Orange Slovensko, a.s..

IV.

1. Strany si dohodu prečítali, s jej obsahom bez výhrad súhlasia, na znak toho ju vlastnoručne podpisujú. Strany tejto dohody vyhlasujú, že uzatretím tejto dohody považujú za splnenú povinnosť podniku oznamovať začatie výkonu oprávnení podľa § 66 ods. 3 ZEK.
2. Dohoda bola vyhotovená v dvoch exemplároch, každej zmluvnej strane po jednom vyhotovení.



OBEC
013 04 DOLNÁ TIŽINA
③


V Dolnej Tižine, dňa: 1.10.2012

V Banskej Bystrici, dňa: 16.10.2012

Orange Slovensko, a.s.
Metodova 8
821 08 Bratislava
ICO: 35 697 270
IC DPH: SK2020310578
113

SITUÁCIA UMIESTNENIA STAVBY

M 1:1000

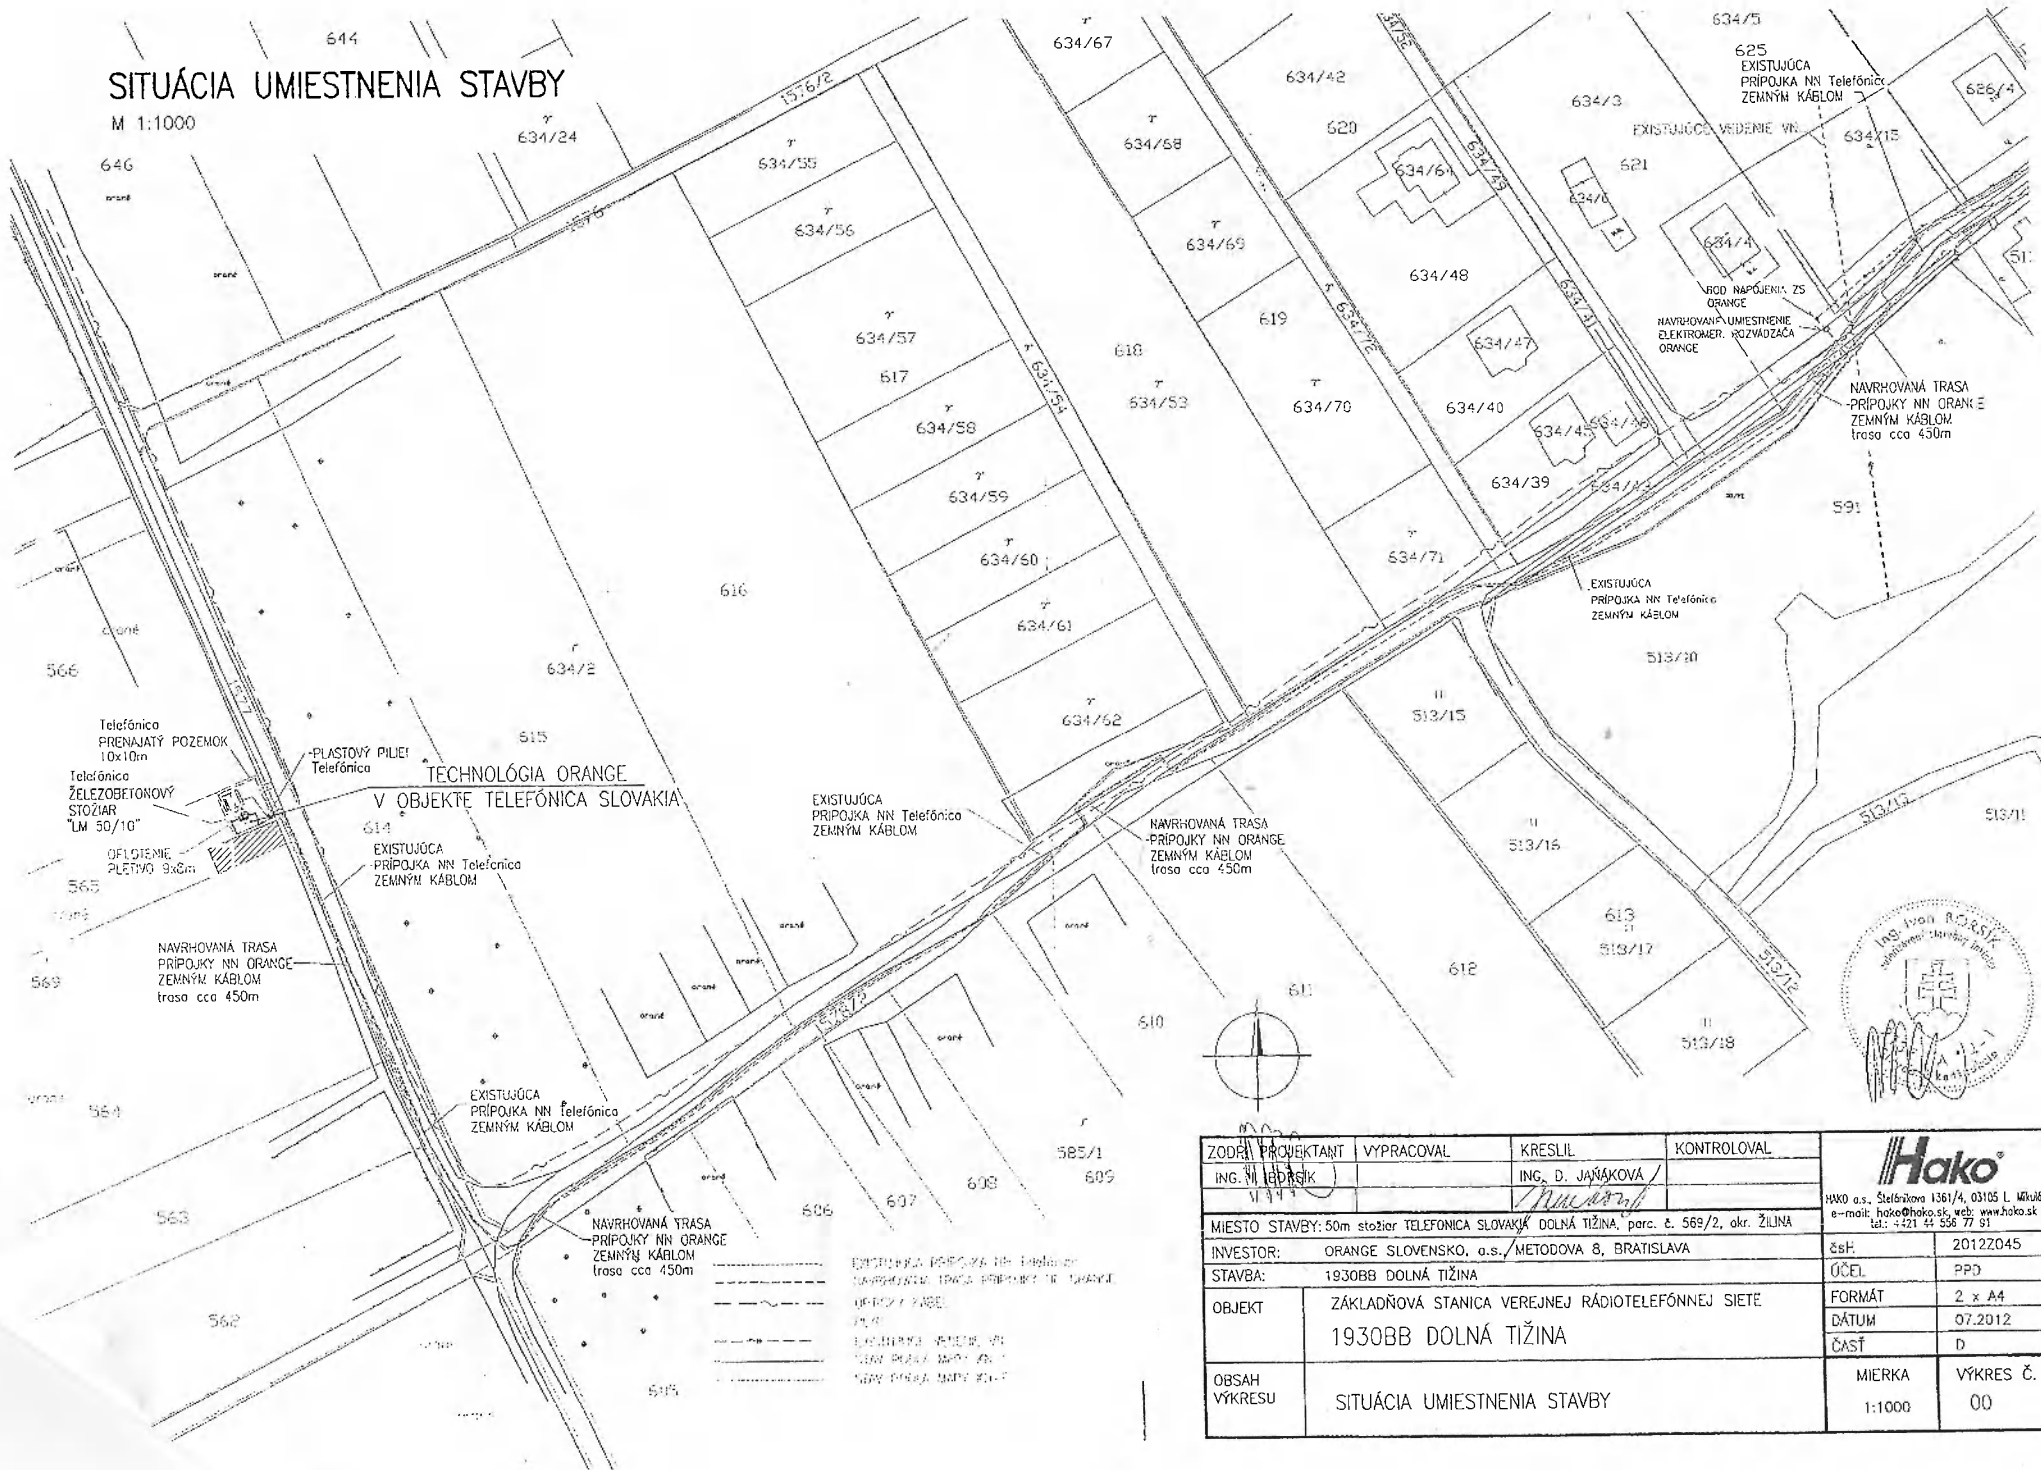

ZODRAV. PROJEKTANT	VYPRACOVAL	KRESLIL	KONTROLOVAL	Hako	
ING. M. LEDNÍK		ING. D. JARÁKOVÁ		HAKO a.s., Štefánikova 1361/4, 03105 L. Mikuláš	
MIESTO STAVBY: 50m stožiar TELEFONICA SLOVAKIA, parc. č. 569/2, okr. ŽILINA				e-mail: hako@hako.sk, web: www.hako.sk	
INVESTOR: ORANGE SLOVENSKO, a.s., METODOVA 8, BRATISLAVA				ŠH:	20122045
STAVBA: 1930BB DOLNÁ TIŽINA				ÚČEL:	PPD
OBJEKT	ZÁKLADNOVÁ STANICA VEREJNEJ RÁDIOTELEFÓNNEJ SIETE			FORMÁT:	2 x A4
	1930BB DOLNÁ TIŽINA			DÁTUM:	07.2012
OBSAH VÝKRESU	SITUÁCIA UMIESTNENIA STAVBY			ČASŤ:	D
				MIERKA:	1:1000
				VÝKRES Č.:	00



----- EXISTUJÚCA PRÍPOJKA NN Telefónica ZEMNÝM KÁBLOM
 ----- NAVHROVANÁ TRASA PRÍPOJKY NN ORANGE ZEMNÝM KÁBLOM trasa cca 450m
 ----- PLASTOVÝ PÍLIEK Telefónica
 ----- OFLESTENIE PLETIVO 9x6m
 ----- TELEFONICA PRENAJATÝ POZEMOK 10x10m
 ----- TELEFONICA ŽELEZOBETONOVÝ STOŽIAR "LM 50/10"